

Verkehr und Infrastruktur (vif)**Standort**

Strecke: K 56: Sempach - Hildisrieden - Hochdorf
K56a: Traselingen - Römerswil

Gemeinden: **Hildisrieden und Römerswil**

Teilstrecke: Knoten Traselingen

Projekt

Projektnummer: 11023

Auftraggeber: Verkehr und Infrastruktur (vif), Realisierung Strassen
Roman Zurfluh, 041 318 11 61

Tätigkeit: Aufweitung Knoten. Neubau von Rad-/Gehweg und Mittelinseln bei den
Eimündungen K 56a und Buchenstrasse.

Verkehrsbehinderung: Reduktion Fahrspur mit LSA-Regelung (Busbevorzugung). Nach Bedarf wird der
Verkehr mittels Verkehrslotsen durch die Baustelle geführt.

Projektleitung: Geozug Ingenieure AG, Obermühle 8, 6340 Baar
Marco Studhalter, 041 768 98 98

Bauleitung: Gerhard Raschle, 041 768 98 98


Unternehmung: Amrein AG, Saffental 5, 6221 Rickenbach
Thomas Biotti, 041 932 40 10

Bauführung: Reto Anderhub, 041 932 40 10 oder 077 434 80 30

Polier: Christian Gautschi, 079 222 39 32

Pikett: siehe Bauführer oder Polier

Termin: **22.02. - 30.07.2021**

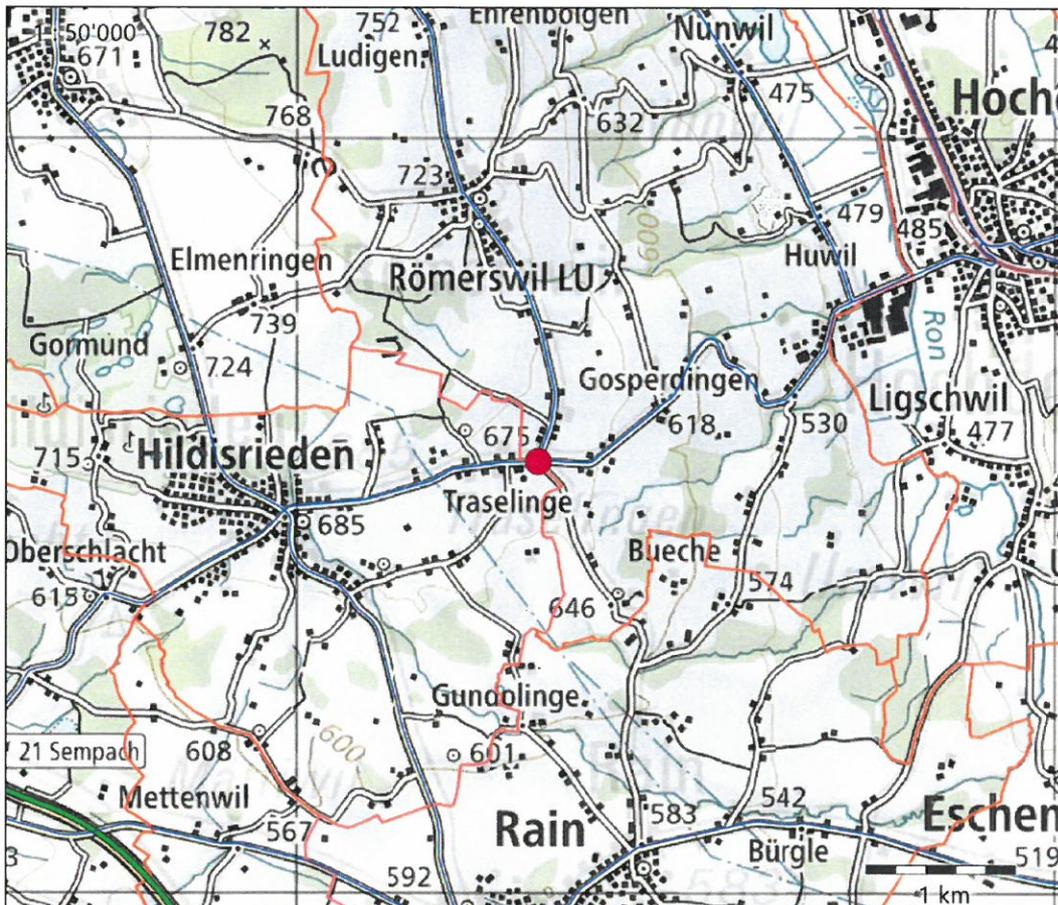

Legende

Bestehend:	Projekt:
	Böschung
	Bankett
	Fahrbahn
	Bankett
	Böschung
	Belagssanierung / Anpassungsbereich
	Rad- / Gehweg
	Inselfläche
	Fläche urbanisieren
	Kiesfläche
	Gemeindegrenze

KANTON LUZERN
 Bau-, Umwelt- und Wirtschaftsdepartement

Verkehr und Infrastruktur (vif)
 Arsenalstrasse 43
 Postfach 6010 Kriens 2 Sternmatt
 Telefon 041 318 12 12
 vif@lu.ch
 www.vif.lu.ch

**K 56 Sempach - Hildisrieden - Hochdorf
 K 56a Traselingen - Römerswil - Herlisberg**

11023 Anpassung Knoten Traselingen

Gemeinde Römerswil und Hildisrieden
 Abschnitt Traselingen
 Objekt Knoten Traselingen
 Koordinaten 2'661'599 / 1'222'854
 Kilometer K 56: 4.700 - 4.800
 K 56a: 0.000 - 0.050

Situation Strassenbau 1:500

Bauprojekt - September 2019

Verfasser Geozug Ingenieure AG	Dokument-Nr. 11023 - 1101	Reg.-Nr.(Kunstbauten)
	Dokument-Nr. Projektverfasser 32-1101	Reg.-Nr.(Wasserbau)
Dateiname Nr_1101_Situation	Format 45 / 63	Massstab 1 : 500
Status Bauprojekt	Datum / erstellt 09.05.2018 / Debr	Datum / geprüft 09.05.2018 / Stma
	Version / Änderungsdatum 09.09.2019 / Bale	Datum / geprüft 09.09.2019 / Stma
Projektleitung Verkehr und Infrastruktur (vif)	eingegangen	eingesehen
	Freigabe	

PLANNING VERBODEN. SECURIFORMATION.
GEÖZUG INGENIEURE
GEÖZUG INGENIEURE AG, FRIEDMATTSTRASSE 11, 6002 LUZERN
 TEL. +41 41 318 12 12 FAX +41 41 318 12 13
 INFO@GEÖZUG.CH WWW.GEÖZUG.CH

